
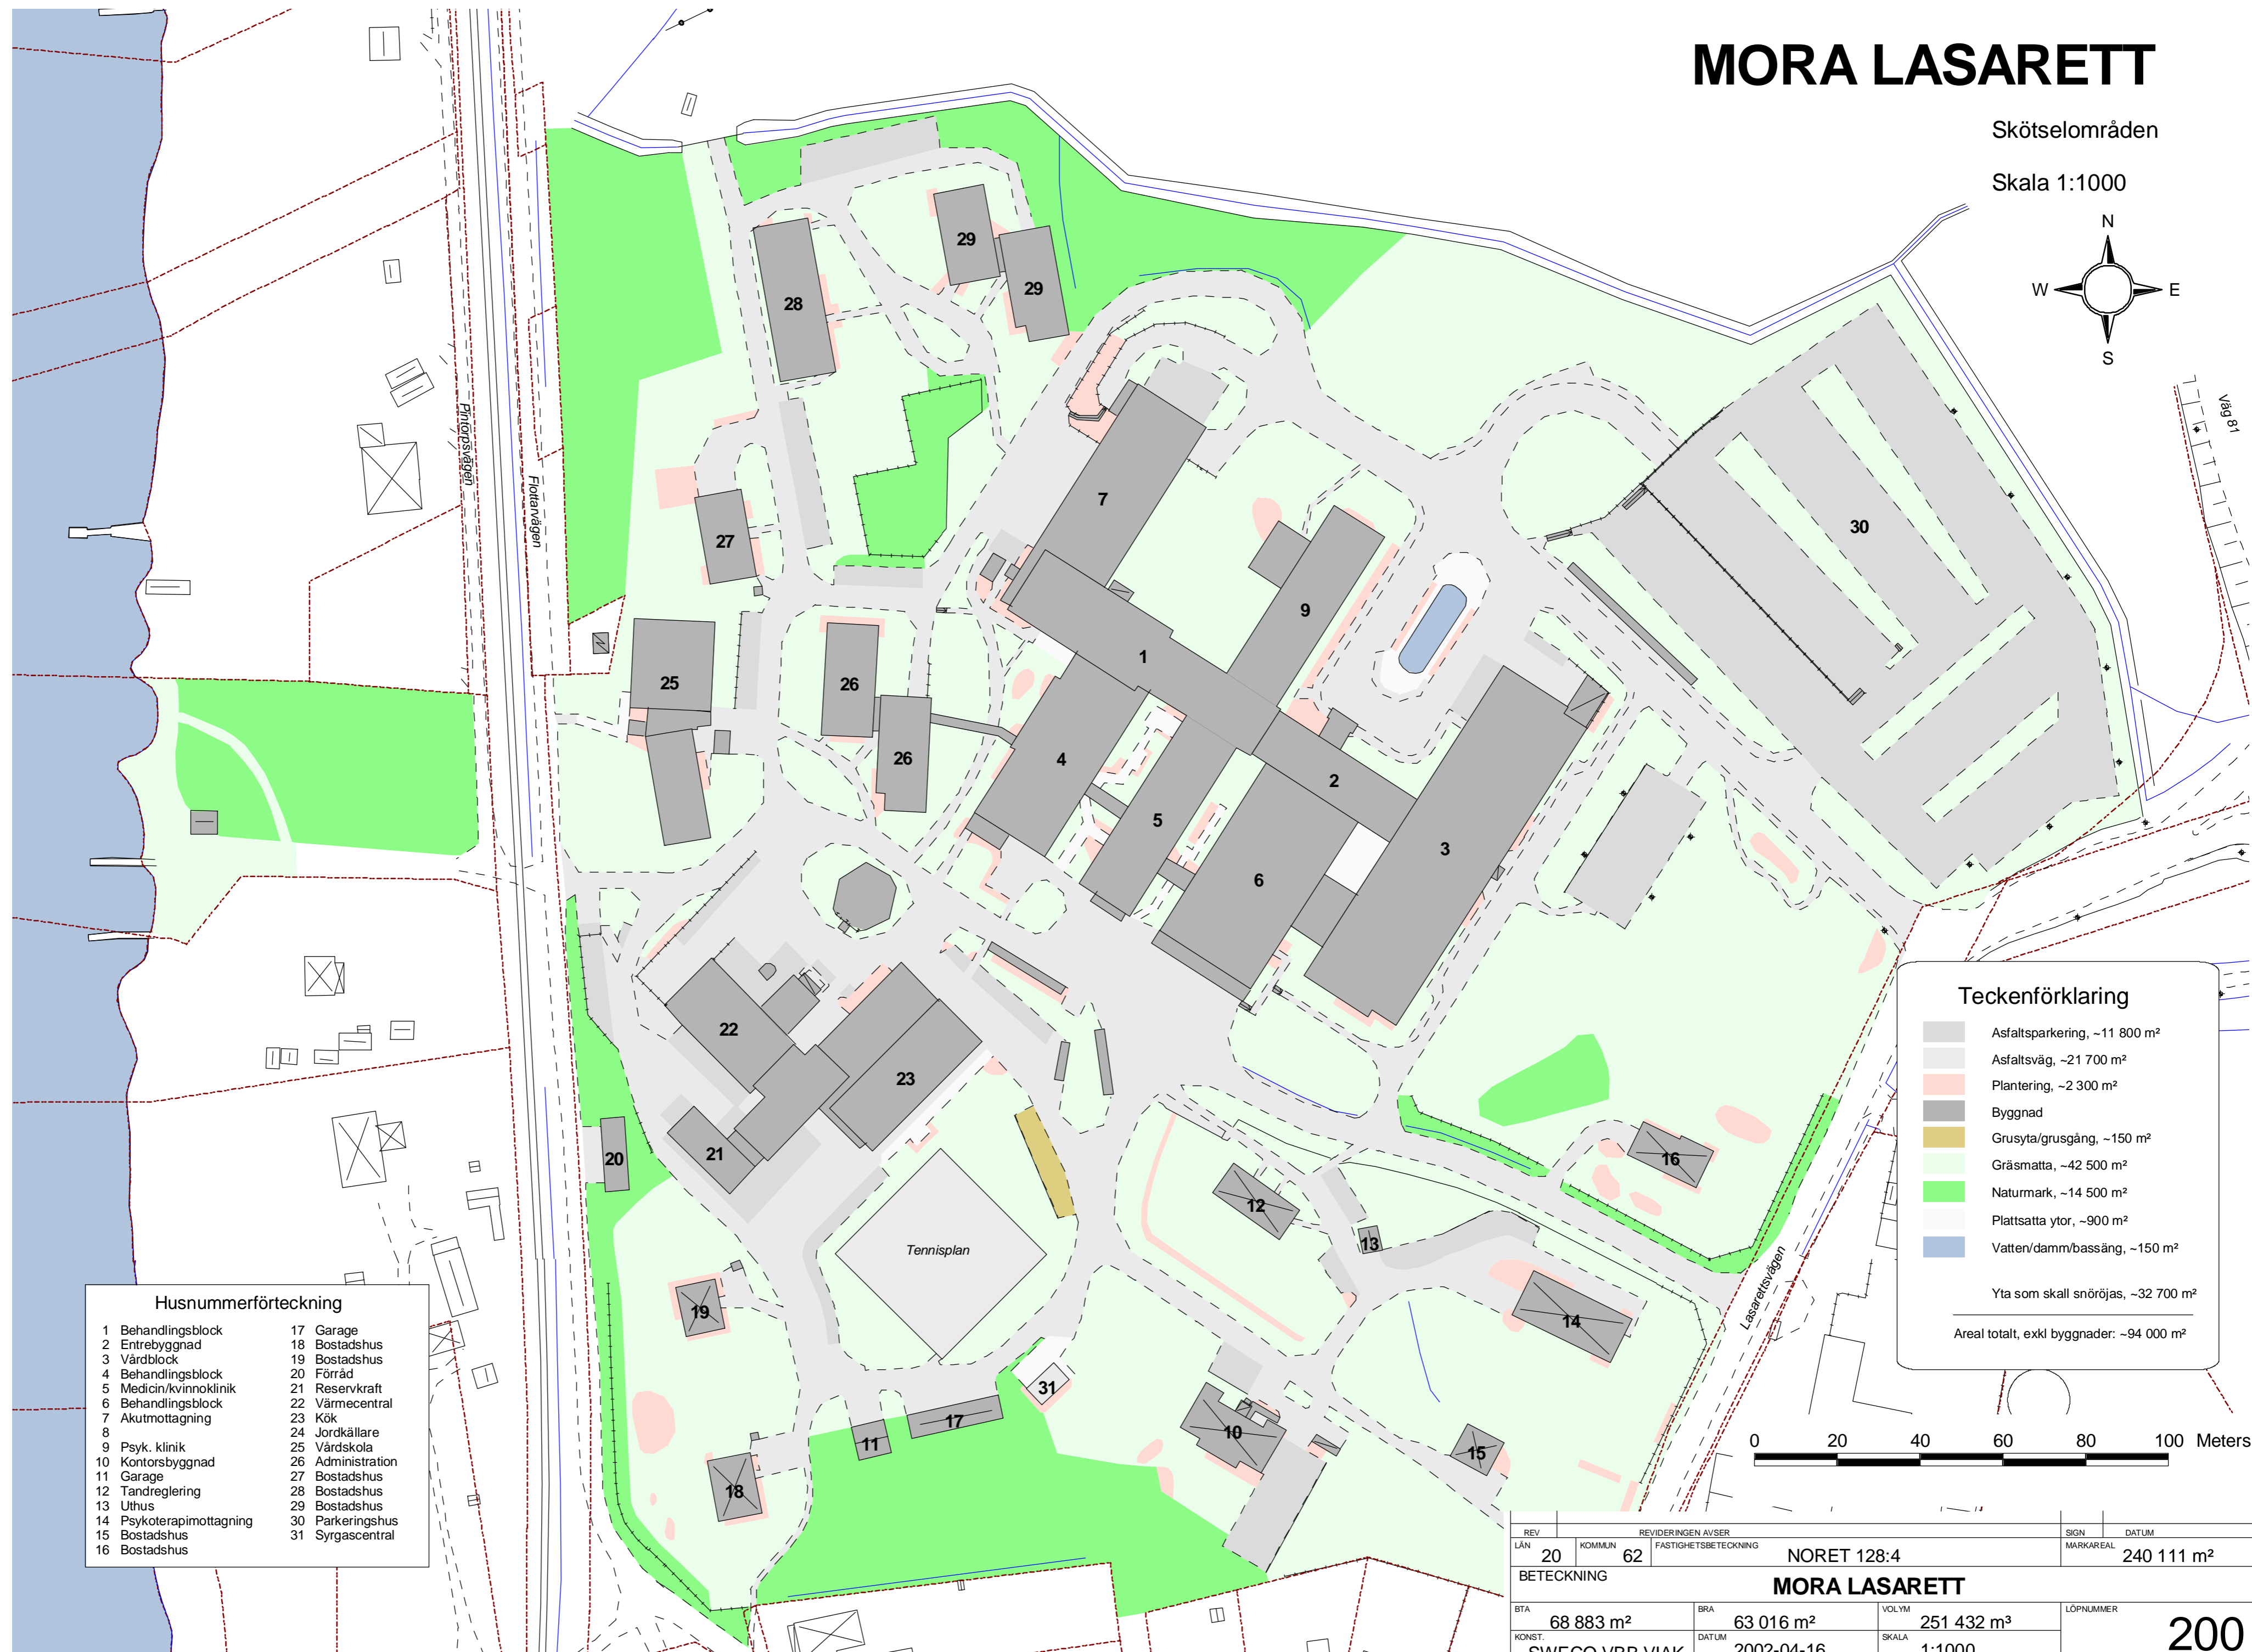


# MORA LASARETT

Skötselområden

Skala 1:1000

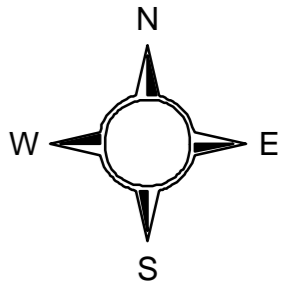

**Husnummerförteckning**

|                          |                   |
|--------------------------|-------------------|
| 1 Behandlingsblock       | 17 Garage         |
| 2 Entreprenad            | 18 Bostadshus     |
| 3 Vårdblock              | 19 Bostadshus     |
| 4 Behandlingsblock       | 20 Förråd         |
| 5 Medicin/kvinnoklinik   | 21 Reservkraft    |
| 6 Behandlingsblock       | 22 Värmecentral   |
| 7 Akutmottagning         | 23 Kök            |
| 8                        | 24 Jordkällare    |
| 9 Psyk. klinik           | 25 Vårdskola      |
| 10 Kontorsbyggnad        | 26 Administration |
| 11 Garage                | 27 Bostadshus     |
| 12 Tandreglering         | 28 Bostadshus     |
| 13 Uthus                 | 29 Bostadshus     |
| 14 Psykoterapimottagning | 30 Parkeringshus  |
| 15 Bostadshus            | 31 Syrgascentral  |
| 16 Bostadshus            |                   |

**Teckenförklaring**

|  |  |
|--|--|
|  | Asfaltparkering, ~11 800 m <sup>2</sup>        |
|  | Asfaltsväg, ~21 700 m <sup>2</sup>             |
|  | Plantering, ~2 300 m <sup>2</sup>              |
|  | Byggnad  |
|  | Grusyta/grusgång, ~150 m <sup>2</sup>          |
|  | Gräsmatta, ~42 500 m <sup>2</sup>              |
|  | Naturmark, ~14 500 m <sup>2</sup>              |
|  | Plattsatta ytor, ~900 m <sup>2</sup>           |
|  | Vatten/damm/bassäng, ~150 m <sup>2</sup>       |
|  | Yta som skall snöröjas, ~32 700 m <sup>2</sup> |
| Areal totalt, exkl byggnader: ~94 000 m <sup>2</sup> |  |

|                       |                       |                        |                      |                        |
|-----------------------|-----------------------|------------------------|----------------------|------------------------|
| REV                   | REVIDERINGEN AVSER    |                        | SIGN                 | DATUM                  |
| LÄN                   | KOMMUN                | FASTIGHETSBETECKNING   | MARKARAL             |                        |
| 20                    | 62                    | NORET 128:4            |                      | 240 111 m <sup>2</sup> |
| BETECKNING            |                       |                        | <b>MORA LASARETT</b> |                        |
| BTA                   | BRA                   | VOLYM                  | LÖPNUMMER            |                        |
| 68 883 m <sup>2</sup> | 63 016 m <sup>2</sup> | 251 432 m <sup>3</sup> | 200                  |                        |
| KONST.                | DATUM                 | SKALA                  |                      |                        |
| SWECO VBB VIAK        | 2002-04-16            | 1:1000                 |                      |                        |